

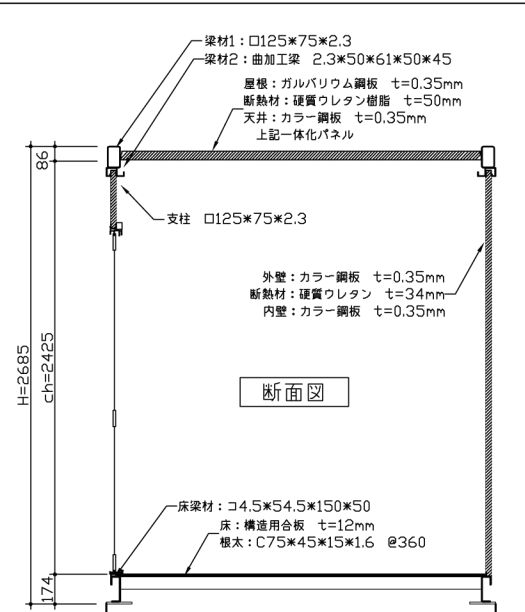
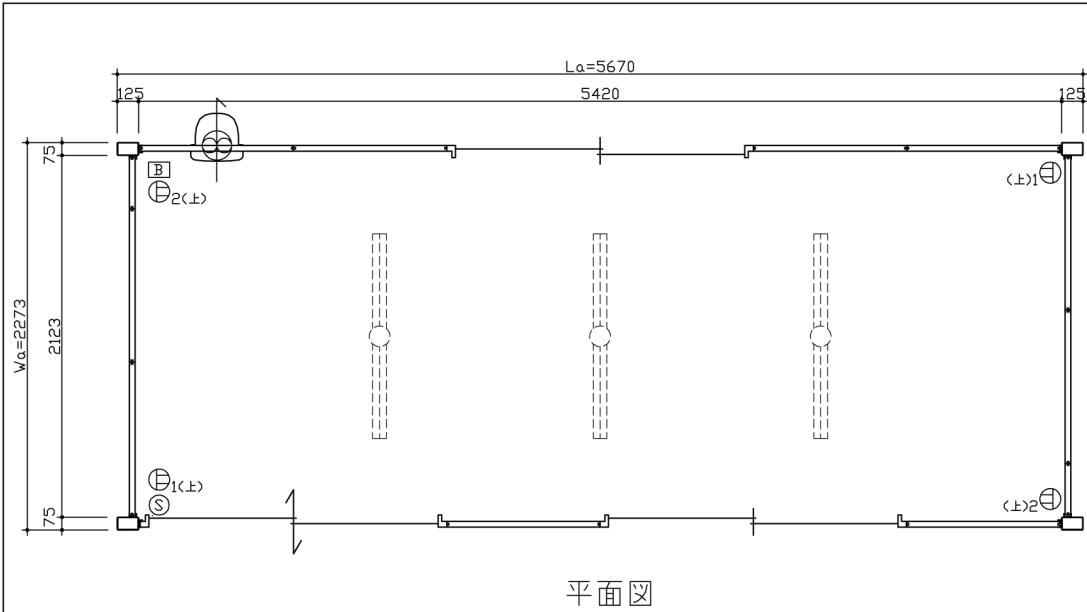


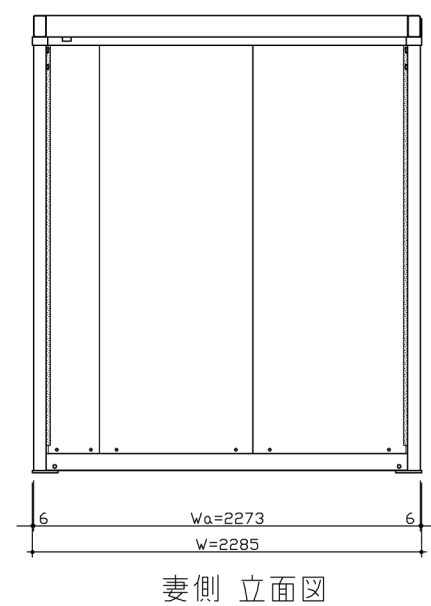

【 FS 40 ユニットハウス 】
 全長=5,770 (柱外寸5,670)
 全幅=2,285 (柱外寸2,273)
 全高=2,685
 天上高=2,425(梁下:2336)
 平面積=13.18m²(4.00坪)・・・外法
 12.89m²(3.91坪)・・・支柱外法
 構造=軽量角型鋼管・軽量溝型鋼 溶接
 折畳み部ピンおよびボルト接合
 屋根=断熱パネル 0.35mmガル鋼板素地
 天井=上記屋根パネルにて兼用
 面材:0.35mmカラー鋼板
 壁パネル=外面カラー鋼板 $t=0.35$
 内面ポリ合板 $t=2.5$
 発泡硬質ウレタン41mm
 断熱パネル
 床板=耐水塗装合板12mm張り
 蛍光灯=40W2灯×3カ所 (60Hz)アロ-

番 号	名 称	数 量
(1)	本体フレーム	1
(2)	900パネル	9
(3)	引違い戸パネル	1
(4)	窓パネル	2
(5)	換気扇(大)パネル	1
(7)	調整パネル	1
(8)	ブレーカーパネル	1
(9)	ジョイナー	11

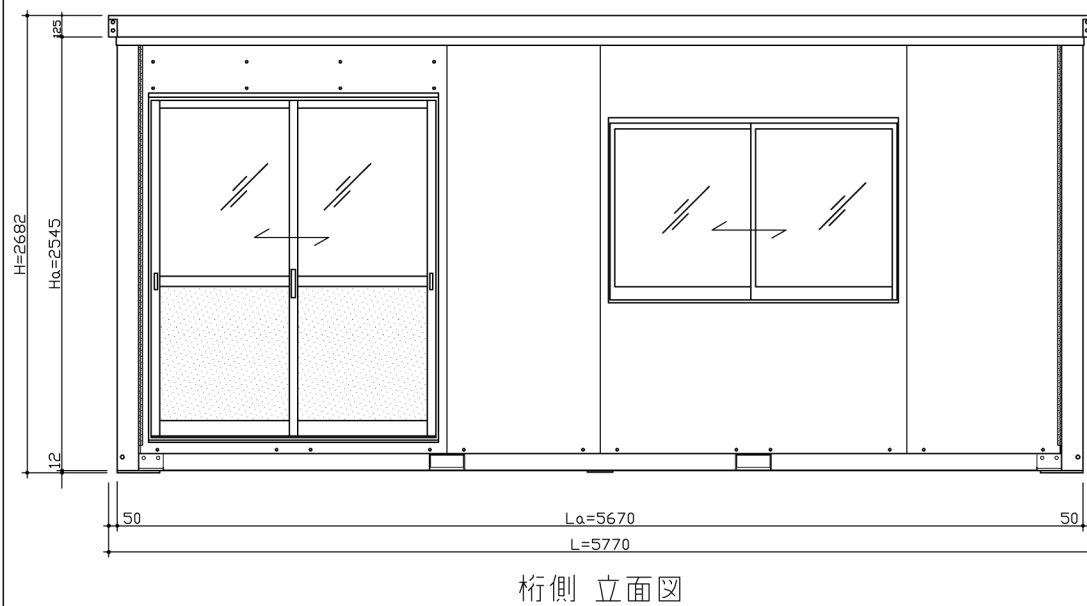

計画名 FS40型	訂正	企画・開発	承認	検図	設計年月日 2010,1,29	図面名 仕様書	縮尺 1/30
			検図	作図			No. R-04-A