



RTMW1(建設現場用)


[レックス様仕様]

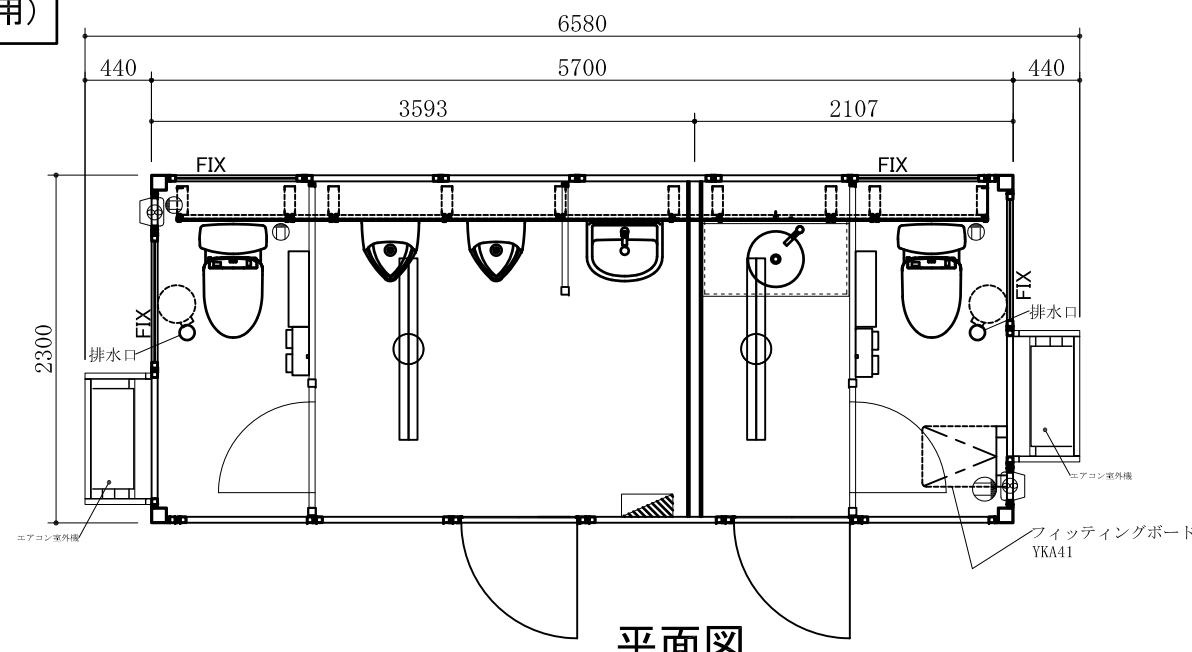

平面図

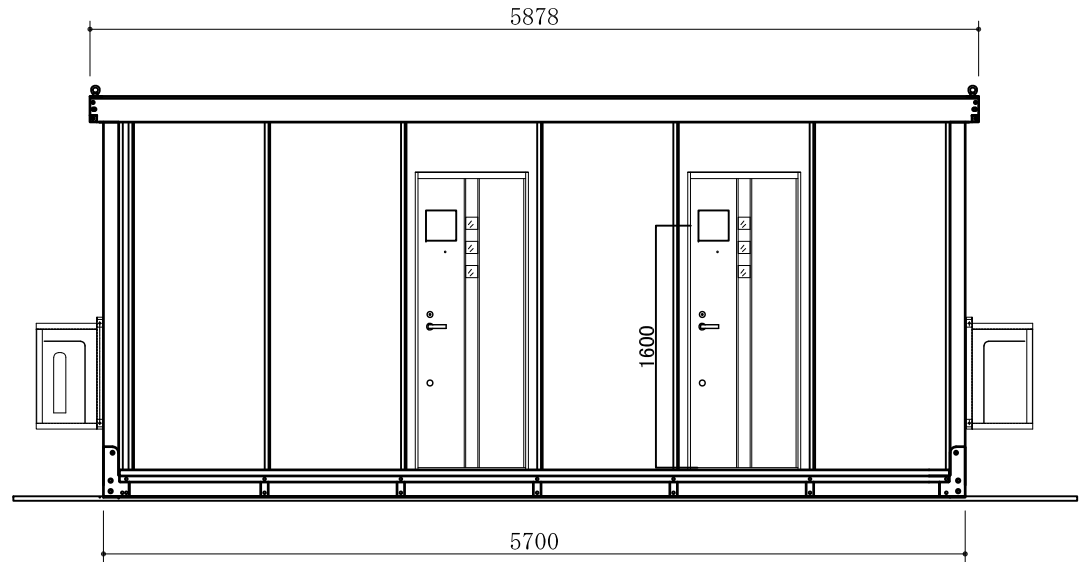

桁側立面図

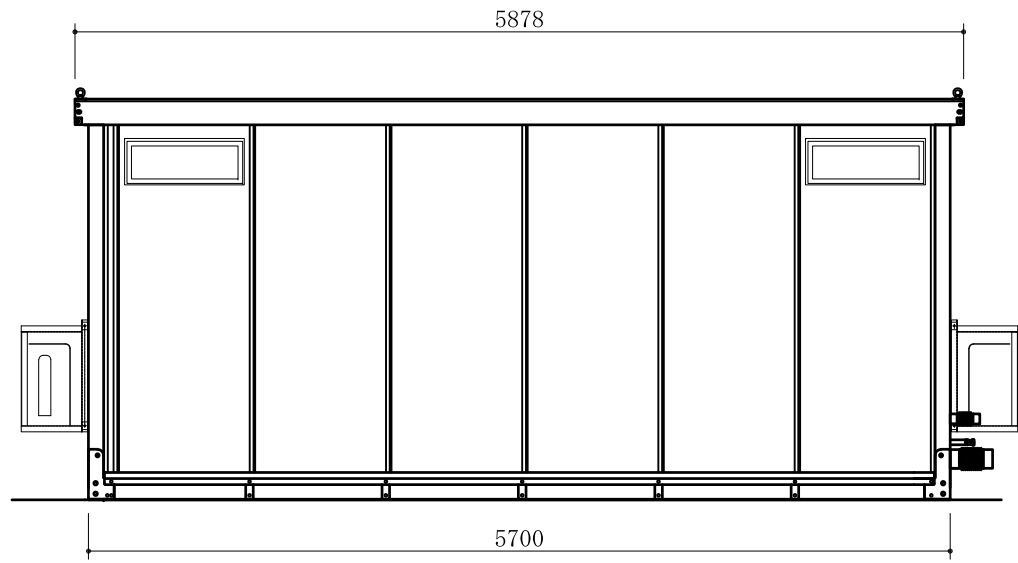


桁側立面図

連棟式ハウス
 全長=5,878 壁外寸5,700
 全幅=2,330 壁外寸2,300
 全高=2,710 階高2,650
 天井高=2,370
 床面積=13.11㎡ (3.97坪)
 重量=2100kg (標準間取り)
 構造=軽量角型鋼管溶接
 折畳み部ピンおよびボルト接合


屋根=長尺カラー鋼板断熱パネル20mm葺き t=0.35+20mm
 天井=耐水化粧合板4mm張り
 壁パネル=内外面共カラー鋼板t=0.35 発泡硬質ウレタン
 40mm注入断熱パネル
 床板=耐水塗装合板12mm張り 長尺シート2mm貼り
 換気扇=150mm換気扇ウエザーカバー付き*2カ所
 蛍光灯=蛍光灯40W2灯若しくはLED照明*2カ所 埋込型
 配線ブレーカ=30A
 電源コンセント=袖パネル2口*1カ所 天井1口*対角2カ所

単棟の標準パネル=壁° 裨*10枚 (900) 換気扇袖° 裨*2枚 (250)
 エント° 裨*2枚 (80)
 ランマ窓° 裨*4枚 (900) ア° ト° ア° 裨*2枚 (900)


備品リスト
便座除菌クリーナー 2ヶ
棚付二連紙巻器 2ヶ
フック付棚 2ヶ
コートフック 2ヶ
センサーライト 4ヶ
ペールボックス 2ヶ
フィッティングボード 1ヶ
洗面カウンター 1セット
入ロドア リジェーロV
ダークグレー右吊元 1台
ライトグレー右吊元 1台

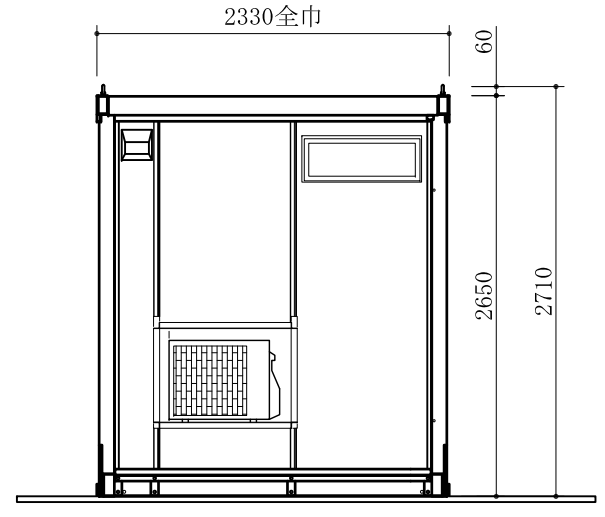

妻側立面図

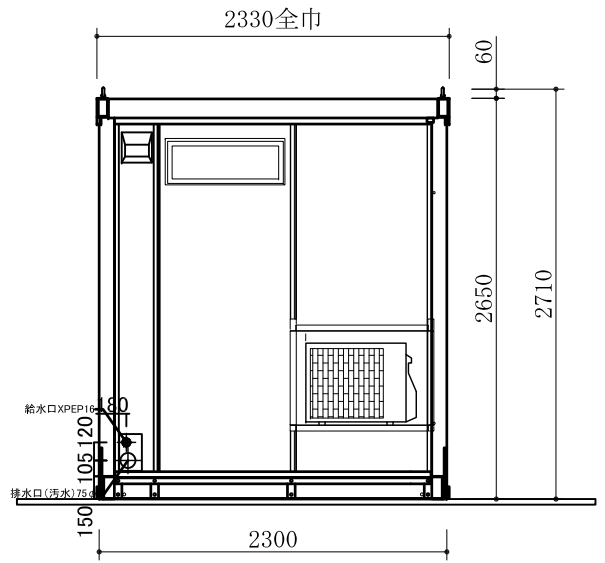

妻側立面図

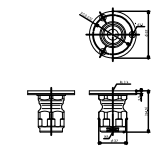

ダブルロックジョイント(WJ型)
(オンダ製作所)

計画名 トイレハウス(NOIA410)	訂正 △ 鈴木 2024. 2. 8 エアコン位置追加 △ △ △	一級建築士事務所 株式会社 オオマチワールド 本社/〒983-0006 仙台市宮城野区白鳥2-30-46 TEL. (022) 387-1080 FAX. (022) 786-0233	作図 盛田 2017. 8. 29 検図 - 承認 -	盛田 2017. 8. 29 - -	図面名 平、立面図	縮尺 (A3) 1/50 No. 1C男女	1
------------------------	---	---	-----------------------------------	--------------------------	--------------	--------------------------------	---